



**Městský úřad Náchod**  
Masarykovo náměstí 40, 547 01 Náchod

**Odbor dopravy a silničního hospodářství**  
**Odloučené pracoviště Němcové 2020**



Sp.zn.: KS 8307/2016/DSH/A  
Čj.: MUNAC 42182/2016/DSH/A  
Evid. Číslo: **161A/16**  
Vyřizuje: Klimecká Alena  
Telefon: 491 405 168  
e-mail: alena.klimecka@mestonachod.cz  
ID DS: gmtbqhx

V Náchodě dne: 25.7.2016

## **V E Ř E J N Á V Y H L Á Š K A**

### **OPATŘENÍ OBECNÉ POVAHY**

Městský úřad Náchod, odbor dopravy a silničního hospodářství, jako příslušný správní orgán podle § 124 odst. 6 zákona č. 361/2000Sb., o provozu na pozemních komunikacích a o změnách některých zákonů, ve znění pozdějších předpisů, na základě ust. § 77 odst. 1 písm. c) zákona o provozu na pozemních komunikacích, ust. § 171 zákona č. 500/2004 Sb., správní řád, ve znění pozdějších předpisů (dále jen správní řád), k žádosti Milana Leinwebera, Šonov 188, Provodov - Šonov, IČ: 45919518 o z n a m u j e, že

#### **s t a n o v í**

po projednání s Policií České republiky, Krajského ředitelství policie Královéhradeckého kraje, územního odboru dopravního inspektorátu Náchod, ve smyslu ustanovení § 77 odst. 3 a 5 zákona č. 361/2000 Sb., o provozu na pozemních komunikacích a o změnách některých zákonů, v platném znění a vyhlášky č. 294/2015 Sb.,

#### **přechodnou úpravu provozu**

na silnici č. III/304 4 kat. území Hoříčky, dle grafického znázornění v příloze.

#### **Za podmíněk:**

**Dopravní značení proved'te jako:** přenosné dopravní značení a přenosné dopravní zařízení

**Velikost dopravního značení:** základní rozměrová řada

**Provedení dopravního značení:** reflexní

**Platnost úpravy:**

**1.8.2016 – 24.8.2016**

**Důvod:**

stavební úpravy vodovodu

**Odpovědná osoba za provedení dopravního značení:**

Milan Leinweber, Šonov 188, Provodov Šonov, tel. 732 246 804

**Další podmínky pro osazení přechodné úpravy provozu:**

**1) Dopravní značení, případně dopravní zařízení, proved'te dle přiloženého situačního plánu, pokud je tento nedílnou součástí tohoto stanovení, nebo podle slovního popisu uvedeného v tomto stanovení.**

2) Dopravní značky musí být upevněny na kovových sloupcích nebo konstrukcích bílé barvy nebo s metalizovaným povrchem, případně na sloupech VO a nesmí zasahovat do průjezdního profilu komunikace. Dopravní značení bude umístěno na předepsaných podpěrných sloupcích, které budou zajištěny a zatíženy takovým způsobem, aby nedocházelo k jejich pádu.

3) Přechodné dopravní značky musí být umístěny na sloupcích červeno-bíle pruhovaných spodní okraj přenosné dopravní značky musí být min. 0,6 m nad niveletou vozovky.

4) Umístění přechodných dopravních značek musí splňovat podmínky stanovené v TP č. 66 – **Zásady pro označování pracovních míst na pozemních komunikacích**, III. vydání schválené MD ČR, pod č.j. 21/2015-120-TN/1, ze dne 12.3.2015 s účinností od 1.4.2015.

5) Vnitřní okraj značky bude 0,5 až 2m od okraje vozovky nebo chodníku (u vozovek se zpevněnou krajnicí od vnějšího okraje zpevněné krajnice).

6) Viditelnost dopravního značení musí být mimo obec zajištěna ze vzdálenosti 100 m a v obci z 50m. Dopravní značení musí být umístěno tak, aby netvořilo překážku rozhledových poměrů případných křižovatek a sjezdů. Po celou dobu prací bude zajištěn průjezd místní komunikace jedním jízdním pruhem.

7) Před instalací svislého dopravního značení musí být vytýčeny inženýrské sítě, tyto nesmějí být dotčeny.

8) Barevně i provedením musí dopravní značky odpovídat vyhlášce č. 294/2015 Sb., a ČSN EN 12899-1, ČSN EN 1463. Značení nebude pracovníky svévolně přemísťováno či odstraňováno. Pracovní stroje nesmějí zakrývat značení, ani nesmí být nikým odstraňováno či přemísťováno dopravní značení.

**9) Toto stanovení přechodné úpravy silničního provozu musí být na místě předloženo kontrolním orgánům.**

**Odůvodnění**

Milan Leinweber, Šonov 188, Provodov - Šonov, IČ: 45919518 požádal dne 25.7.2016 městský úřad Náchod, odbor dopravy a silničního hospodářství, o stanovení přechodné úpravy provozu na silnici č. III/304 4 kat. území Hoříčky.

Důvodem jsou stavební úpravy vodovodu.

K žádosti bylo doloženo písemné vyjádření příslušného orgánu policie - Policie České republiky, Krajského ředitelství policie Královéhradeckého kraj, územního odboru Náchod,

dopravního inspektorátu, vydané pod čj. KRPH-486-330/ČJ-2016-050506 ze dne 11.7.2016. Správní orgán žádost posoudil dle platné právní úpravy, dle zákona č. 361/2000 Sb., o provozu na pozemních komunikacích a o změnách některých zákonů, v platném znění a dle vyhlášky č. 294/2015 Sb., v souladu s ust. § 77 odst. 5 zákona stanovil přechodnou úpravu provozu ve shora uvedeném znění.

### **Poučení**

Proti opatření obecné povahy nelze podat opravný prostředek (ustanovení § 173 odst. 2 správního řádu).

otisk úředního razítka

Za správnost vyhotovení:  
Alena Klimecká

Ing. Radka Kejzlarová v.r.  
pověřená vedením odboru dopravy  
a silničního hospodářství

Toto opatření obecné povahy musí být vyvěšeno na úřední desce orgánu, který písemnost doručuje a zveřejněno způsobem umožňujícím dálkový přístup.

Toto opatření obecné povahy bude rovněž vyvěšeno na úřední desce Obce Hoříčky.

**Opatření obecné povahy nabývá účinnosti pátým dnem po vyvěšení veřejné vyhlášky.**

Vyvěšeno dne

Sejmuto dne

Razítko, podpis oprávněné úřední osoby potvrzující vyvěšení a sejmutí na úřední desce

Zveřejněno způsobem umožňujícím dálkový přístup dne: .....

.....  
Razítko, podpis, oprávněné úřední osoby potvrzující vyvěšení a sejmutí oznámení způsobem umožňujícím dálkový přístup.

**Rozdělovník:**

**I/ účastníci řízení:**


- 1) Milan Leinweber, Šonov 188, Provodov - Šonov
- 2) Obec Hoříčky
- 3) ostatní – veřejná vyhláška
  - Obec Hoříčky – úřední deska
  - Městský úřad Náchod – úřední deska

**II/ Dotčené orgány a instituce:**

Policie ČR KŘPKKÚODI Náchod

Počet listů/počet příloh: 4/4

# 1. etapa

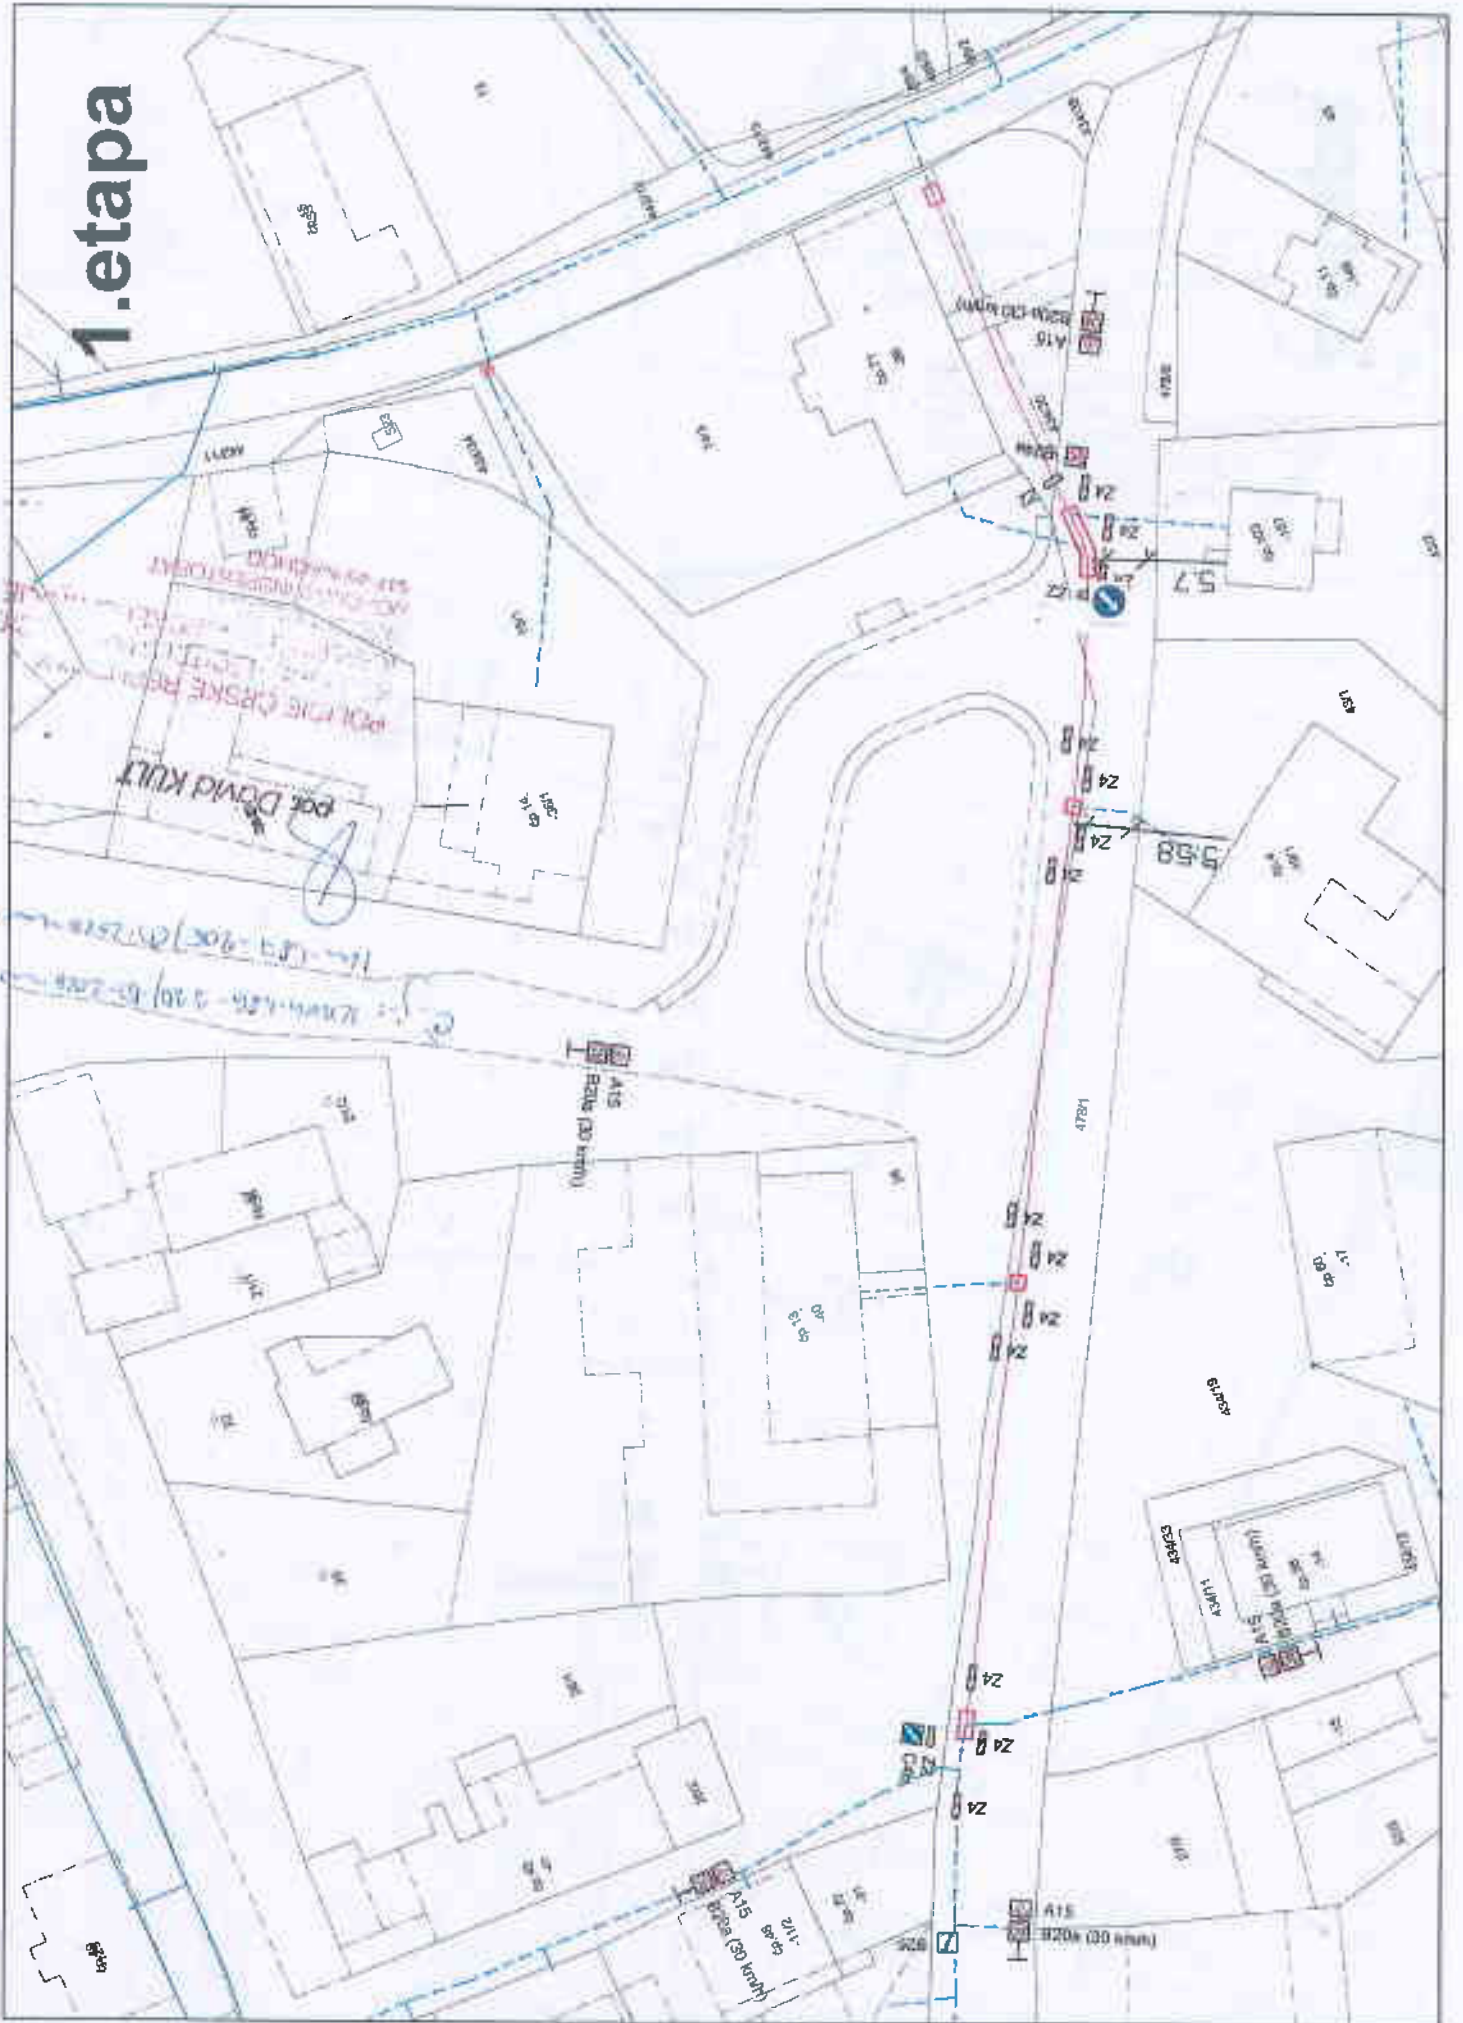

# 2. etapa








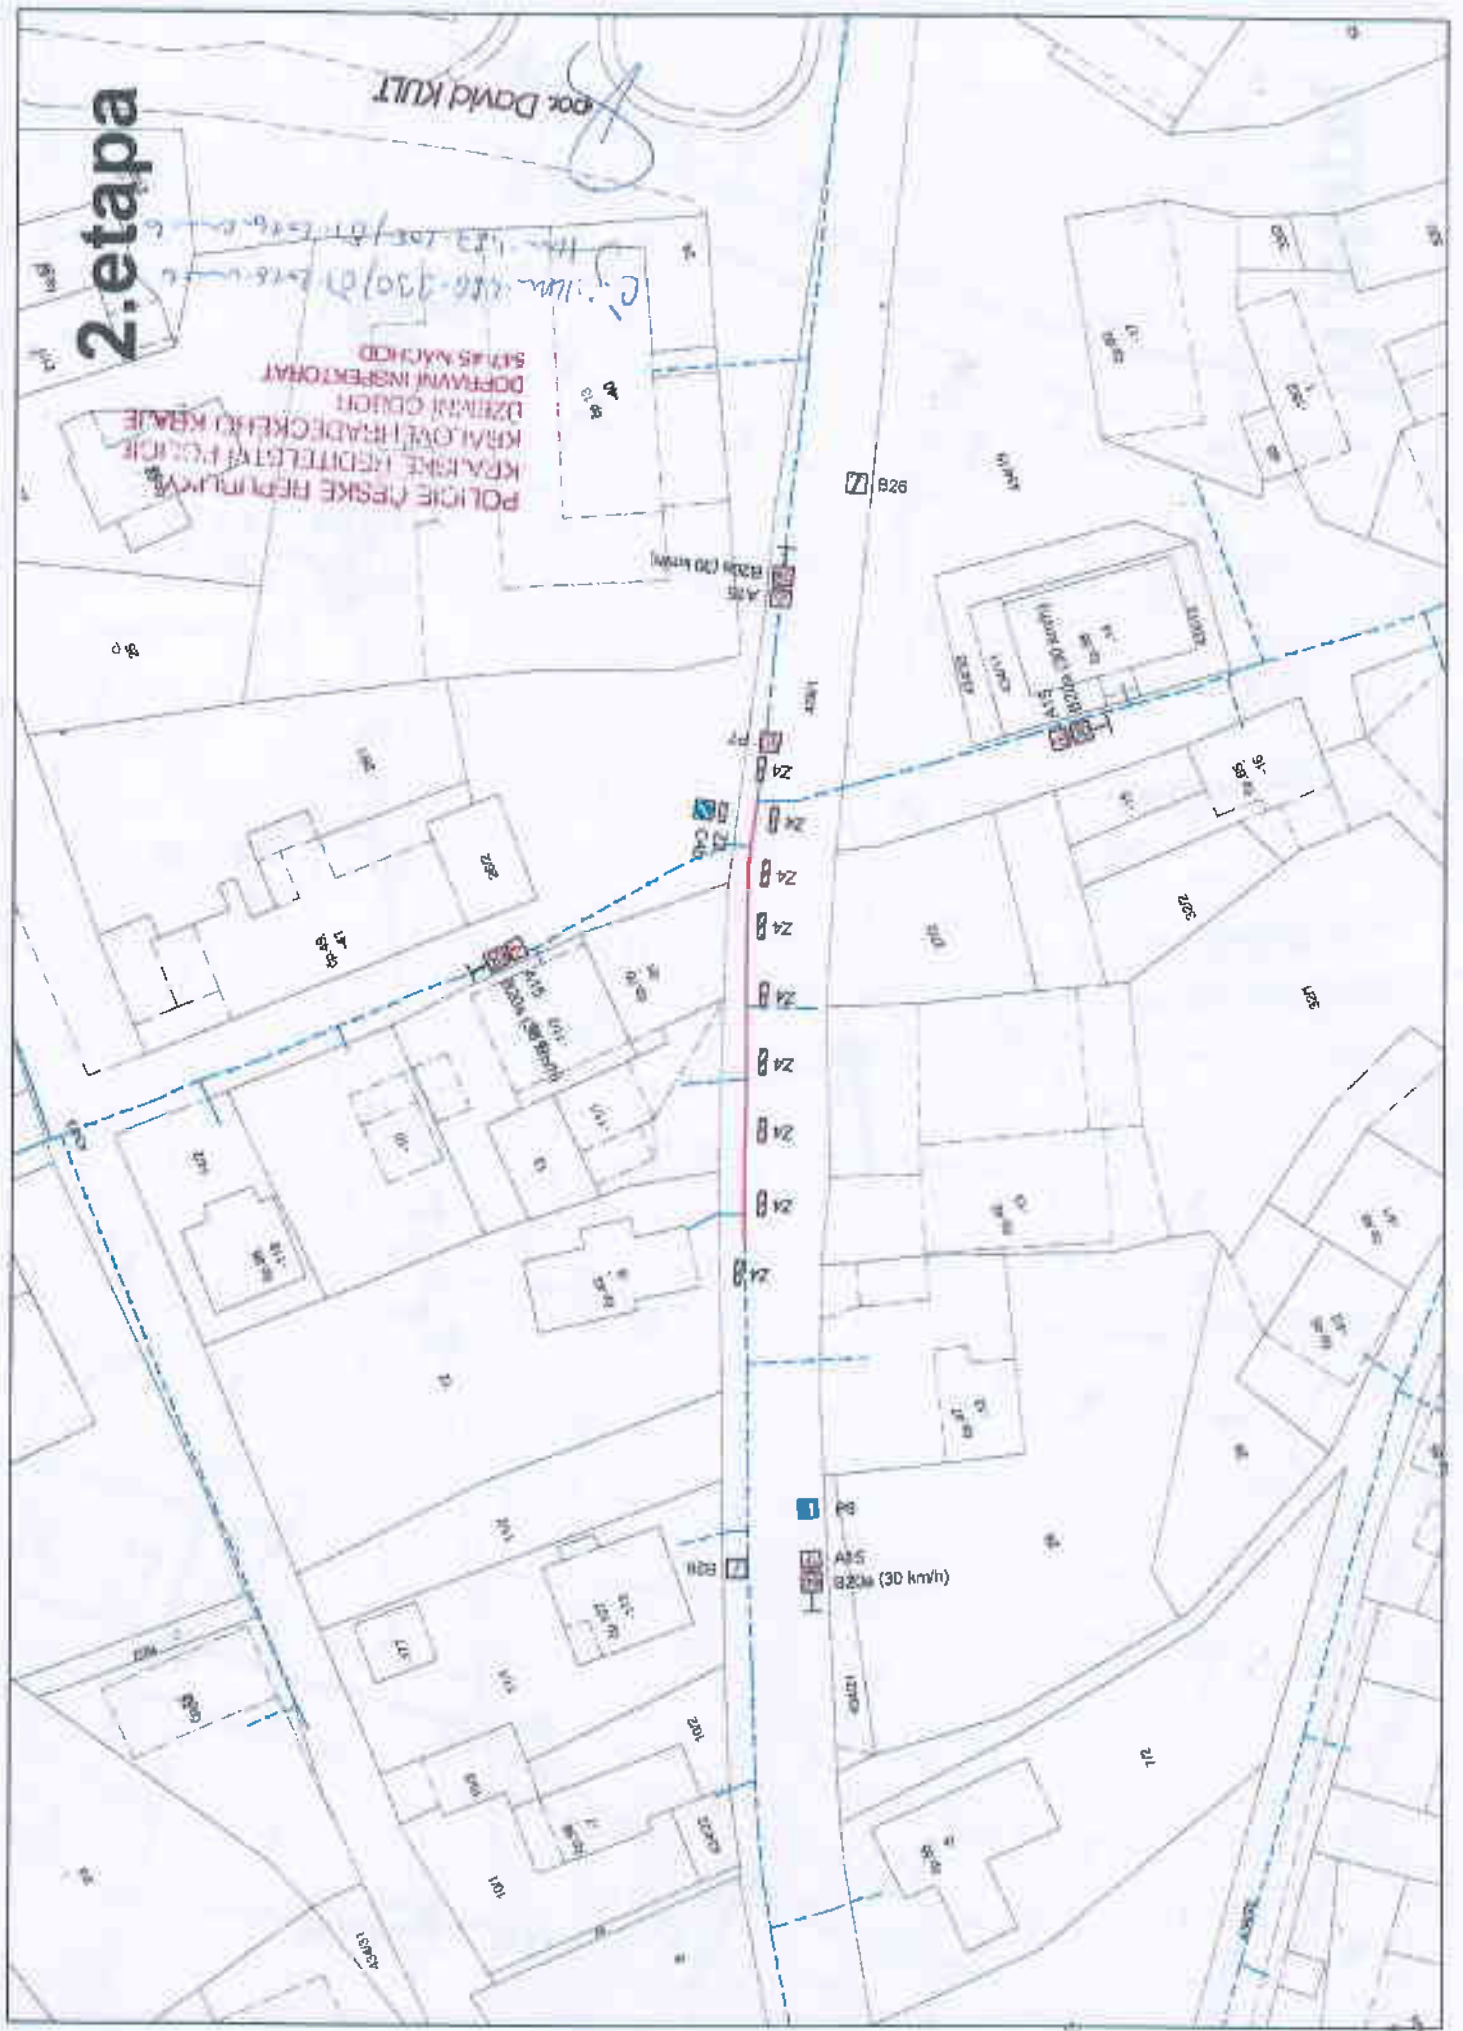

# 3. etapa

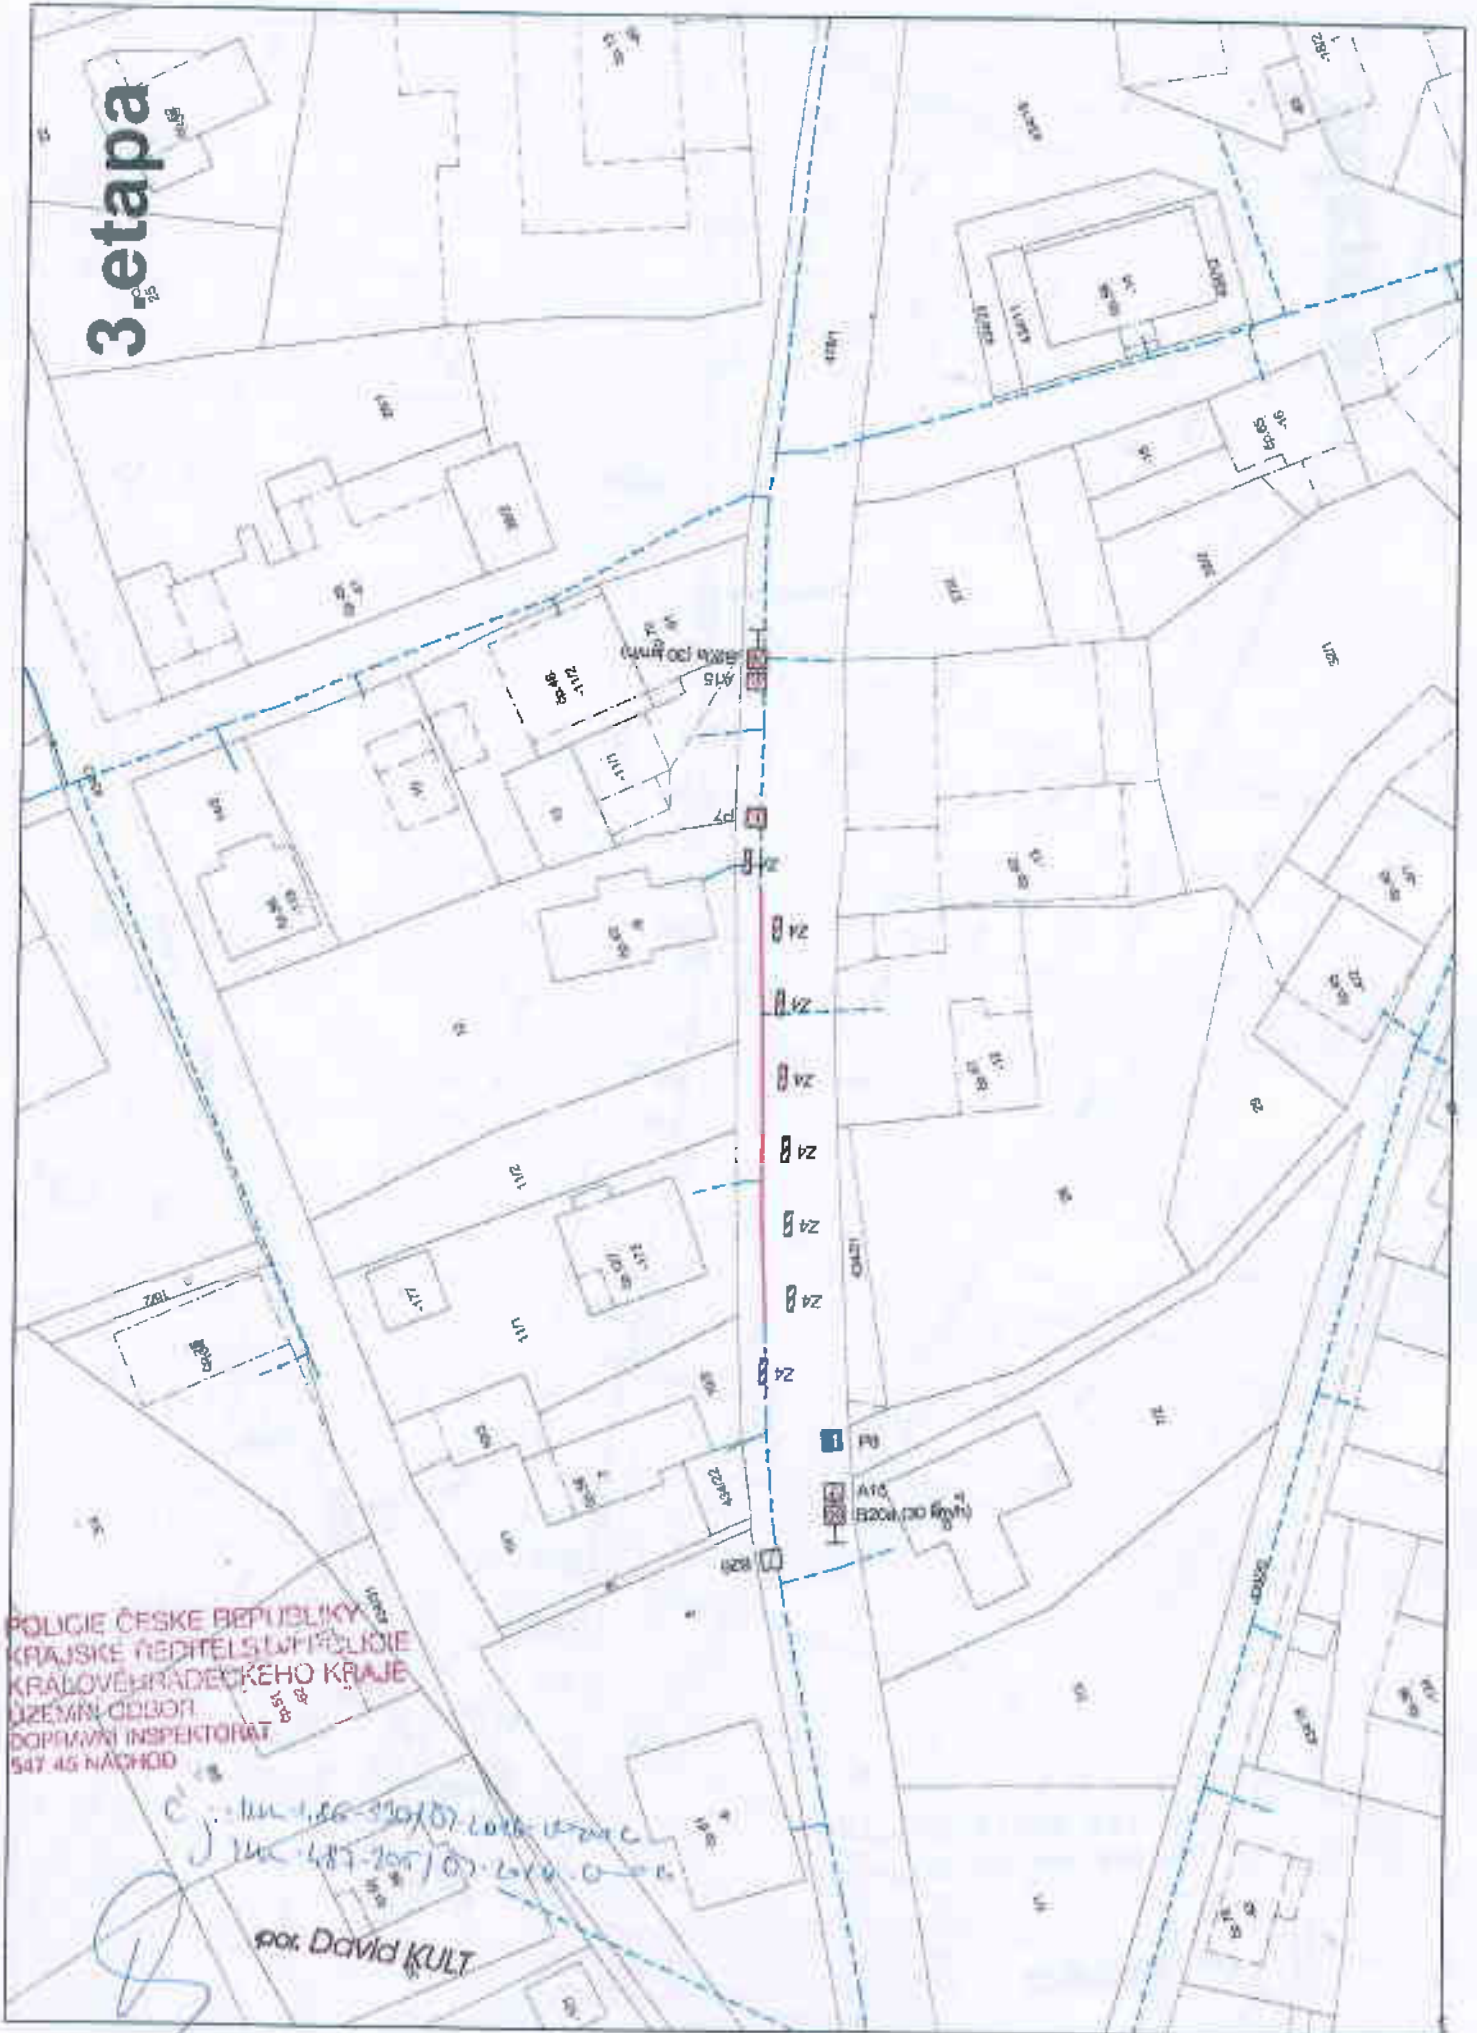


POLICIE ČESKÉ REPUBLIKY  
KRAJSKÉ ŘEDITELSTVÍ POLICIE  
KRAJOVĚBRADECKÉHO KRAJE  
ÚZEMNÍ ODVOD  
DOPRAVNÍ INSPEKTORÁT  
547 46 NÁCHOV


por. David KULT

# 4. etapa

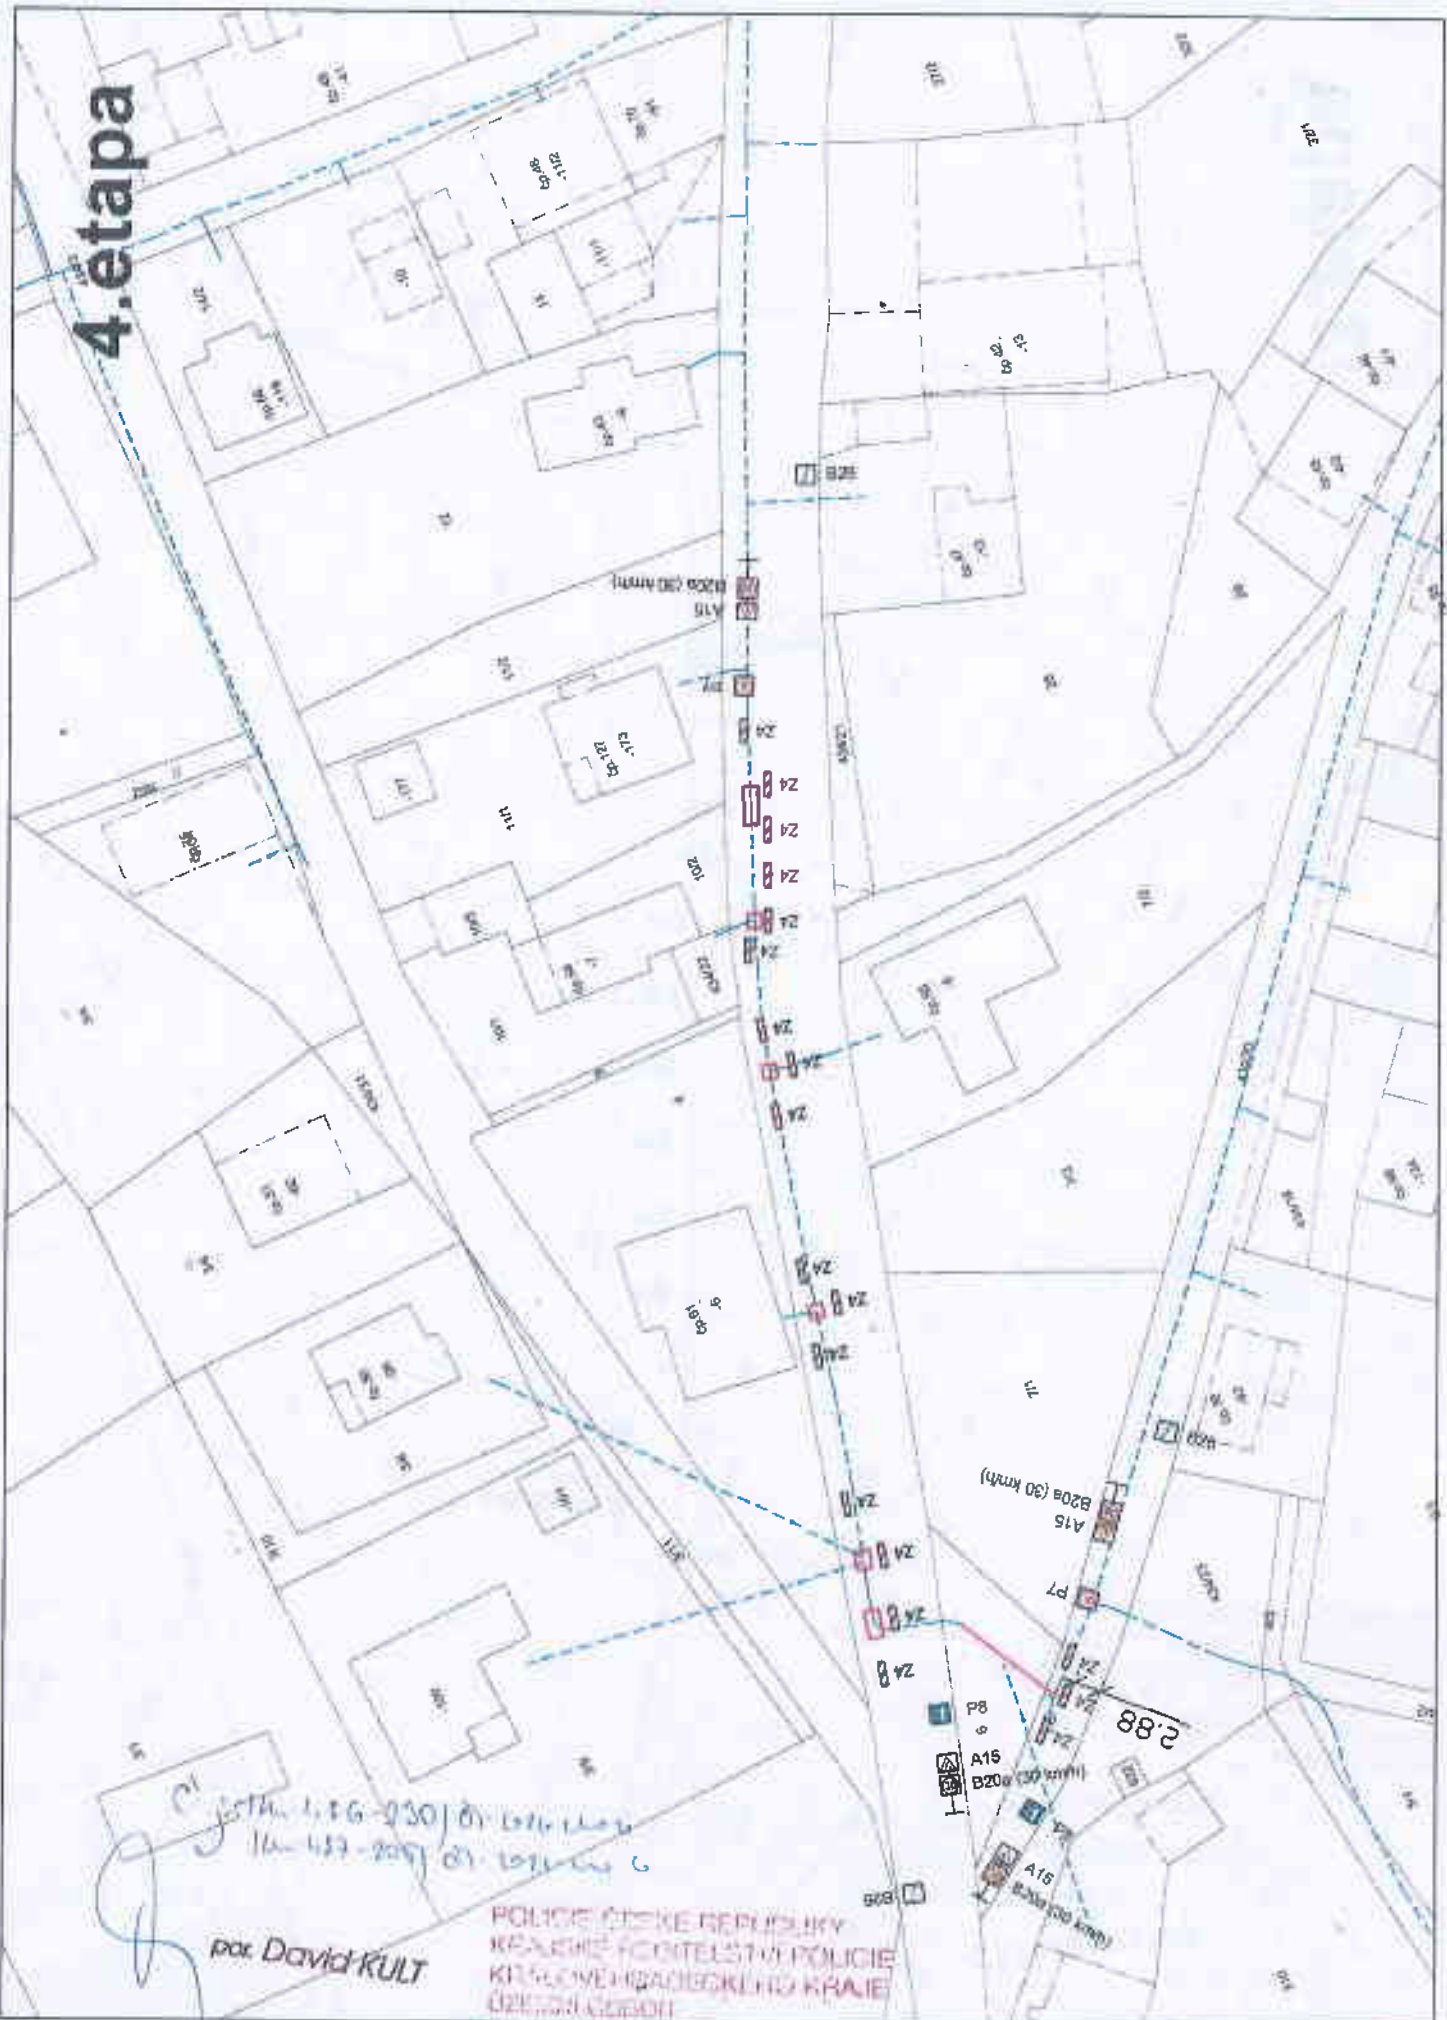

*Handwritten notes in blue ink:*  

*Signature:* por. David KULT


**2.88**